


# FLUCHT- UND RETTUNGSPLAN

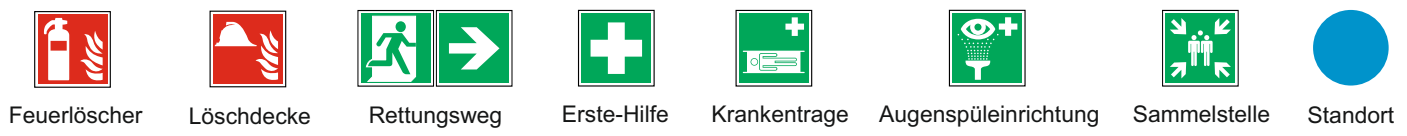

**Standort**



**ERDGESCHOSS**

Musterobjekt  
Musterstraße 1  
12345 Stadt  
5 Meter

Objekt-Nr.:xxxx - 01 - Datum: 00/0000/Planverf.

Planverfasser:  
**Planungsbüro Kerlinski**  
Käthe-Paulus-Str. 7  
31157 Sarstedt  
Westenfeld 7a  
59590 Geseke  
info@pb-kerlinski.de  
www.pb-kerlinski.de

### Verhalten im Brandfall

**Ruhe bewahren**

**1. Brand melden** **Telefon: 112**  
 - Brandmelder betätigen und  
 - Wer meldet?  
 - Was ist passiert?  
 - Wie viele sind betroffen / verletzt?  
 - Wo ist etwas passiert?  
 - Warten auf Rückfragen!

**2. In Sicherheit bringen**   
 - Gefährdete Personen mitnehmen  
 - Türen schließen  
 - Gekennzeichneten Rettungsweg folgen  
 - Aufzug nicht benutzen  
 - Anweisungen beachten

**3. Löschversuch unternehmen**   
 - Feuerlöscher benutzen  
 - Mittel und Geräte zur Brandbekämpfung benutzen

### Verhalten bei Unfällen

**Ruhe bewahren**

**1. Unfall melden** **Telefon: 112**  
 - Wo geschah es?  
 - Was geschah?  
 - Wie viele Verletzte?  
 - Welche Arten von Verletzungen?  
 - Warten auf Rückfragen!

**2. Erste Hilfe**   
 - Absicherung des Unfallortes  
 - Versorgen der Verletzten  
 - Anweisungen beachten

**3. Weitere Maßnahmen** - Rettungsdienste einweisen  
 - Schaulustige entfernen

### Übersichtsfenster

= Dargestellter Bereich  
 =