


















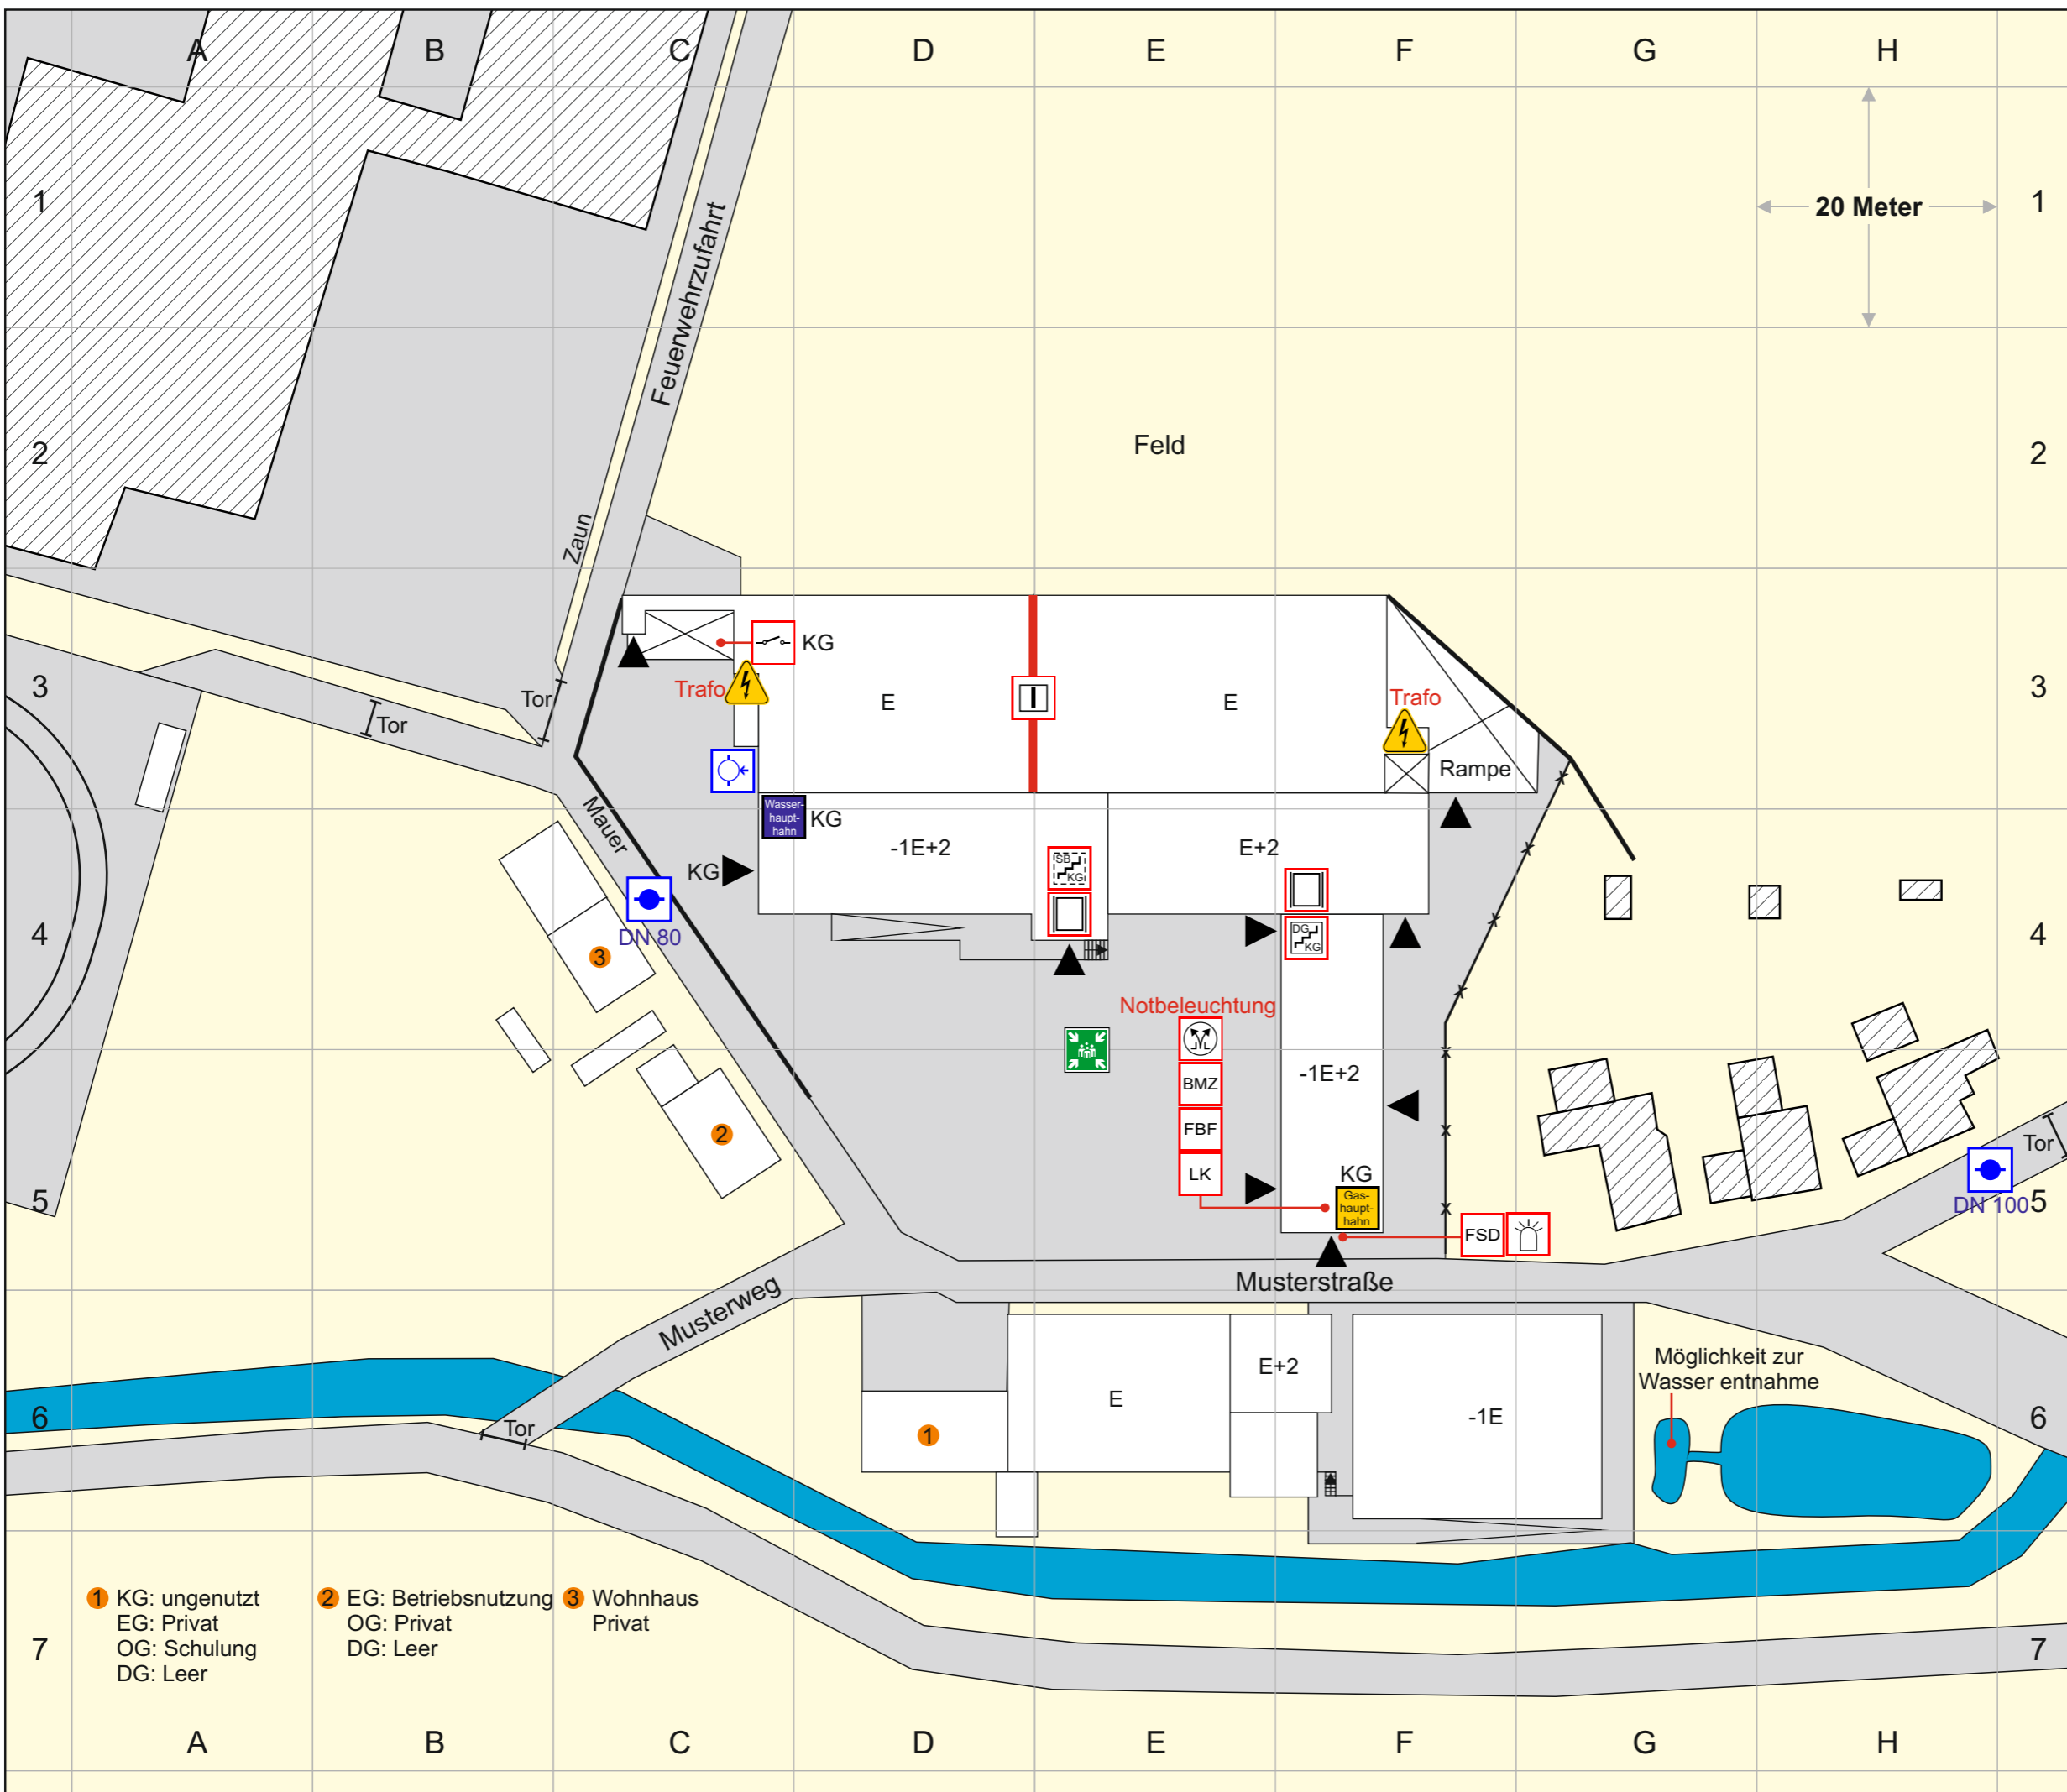


Übersichtsplan zum Feuerwehrplan

Musterobjekt Musterstraße 1 12345 Stadt

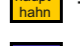
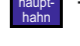
-  = Feuerwehr-Zufahrt
-  = Zugang zur BMZ
-  = Angriffsweg
-  = Brandmelderzentrale
-  = Feuerwehrbedienfeld
-  = Feuerwehrlaufkarten
-  = Feuerwehr-Schlüsseldepot
-  = Blitzleuchte
-  = Rauch- und Wärmeabzugs-einrichtung, Bedienstelle
-  = Warnung vor gefährlicher, elektrischer Spannung
-  = Hauptschalter
-  = Gashaupt-hahn
-  = Wasserhaupt-hahn
-  = Lasten - Aufzug
-  = Unterflurhydrant
-  = Löschwasser-einspeiseeinrichtung
-  = Sammelstelle
-  = befahrbare Fläche/Straße
-  = nicht befahrbare Fläche



1 KG: ungenutzt
 EG: Privat
 OG: Schulung
 DG: Leer

2 EG: Betriebsnutzung
 OG: Privat
 DG: Leer

3 Wohnhaus
 Privat

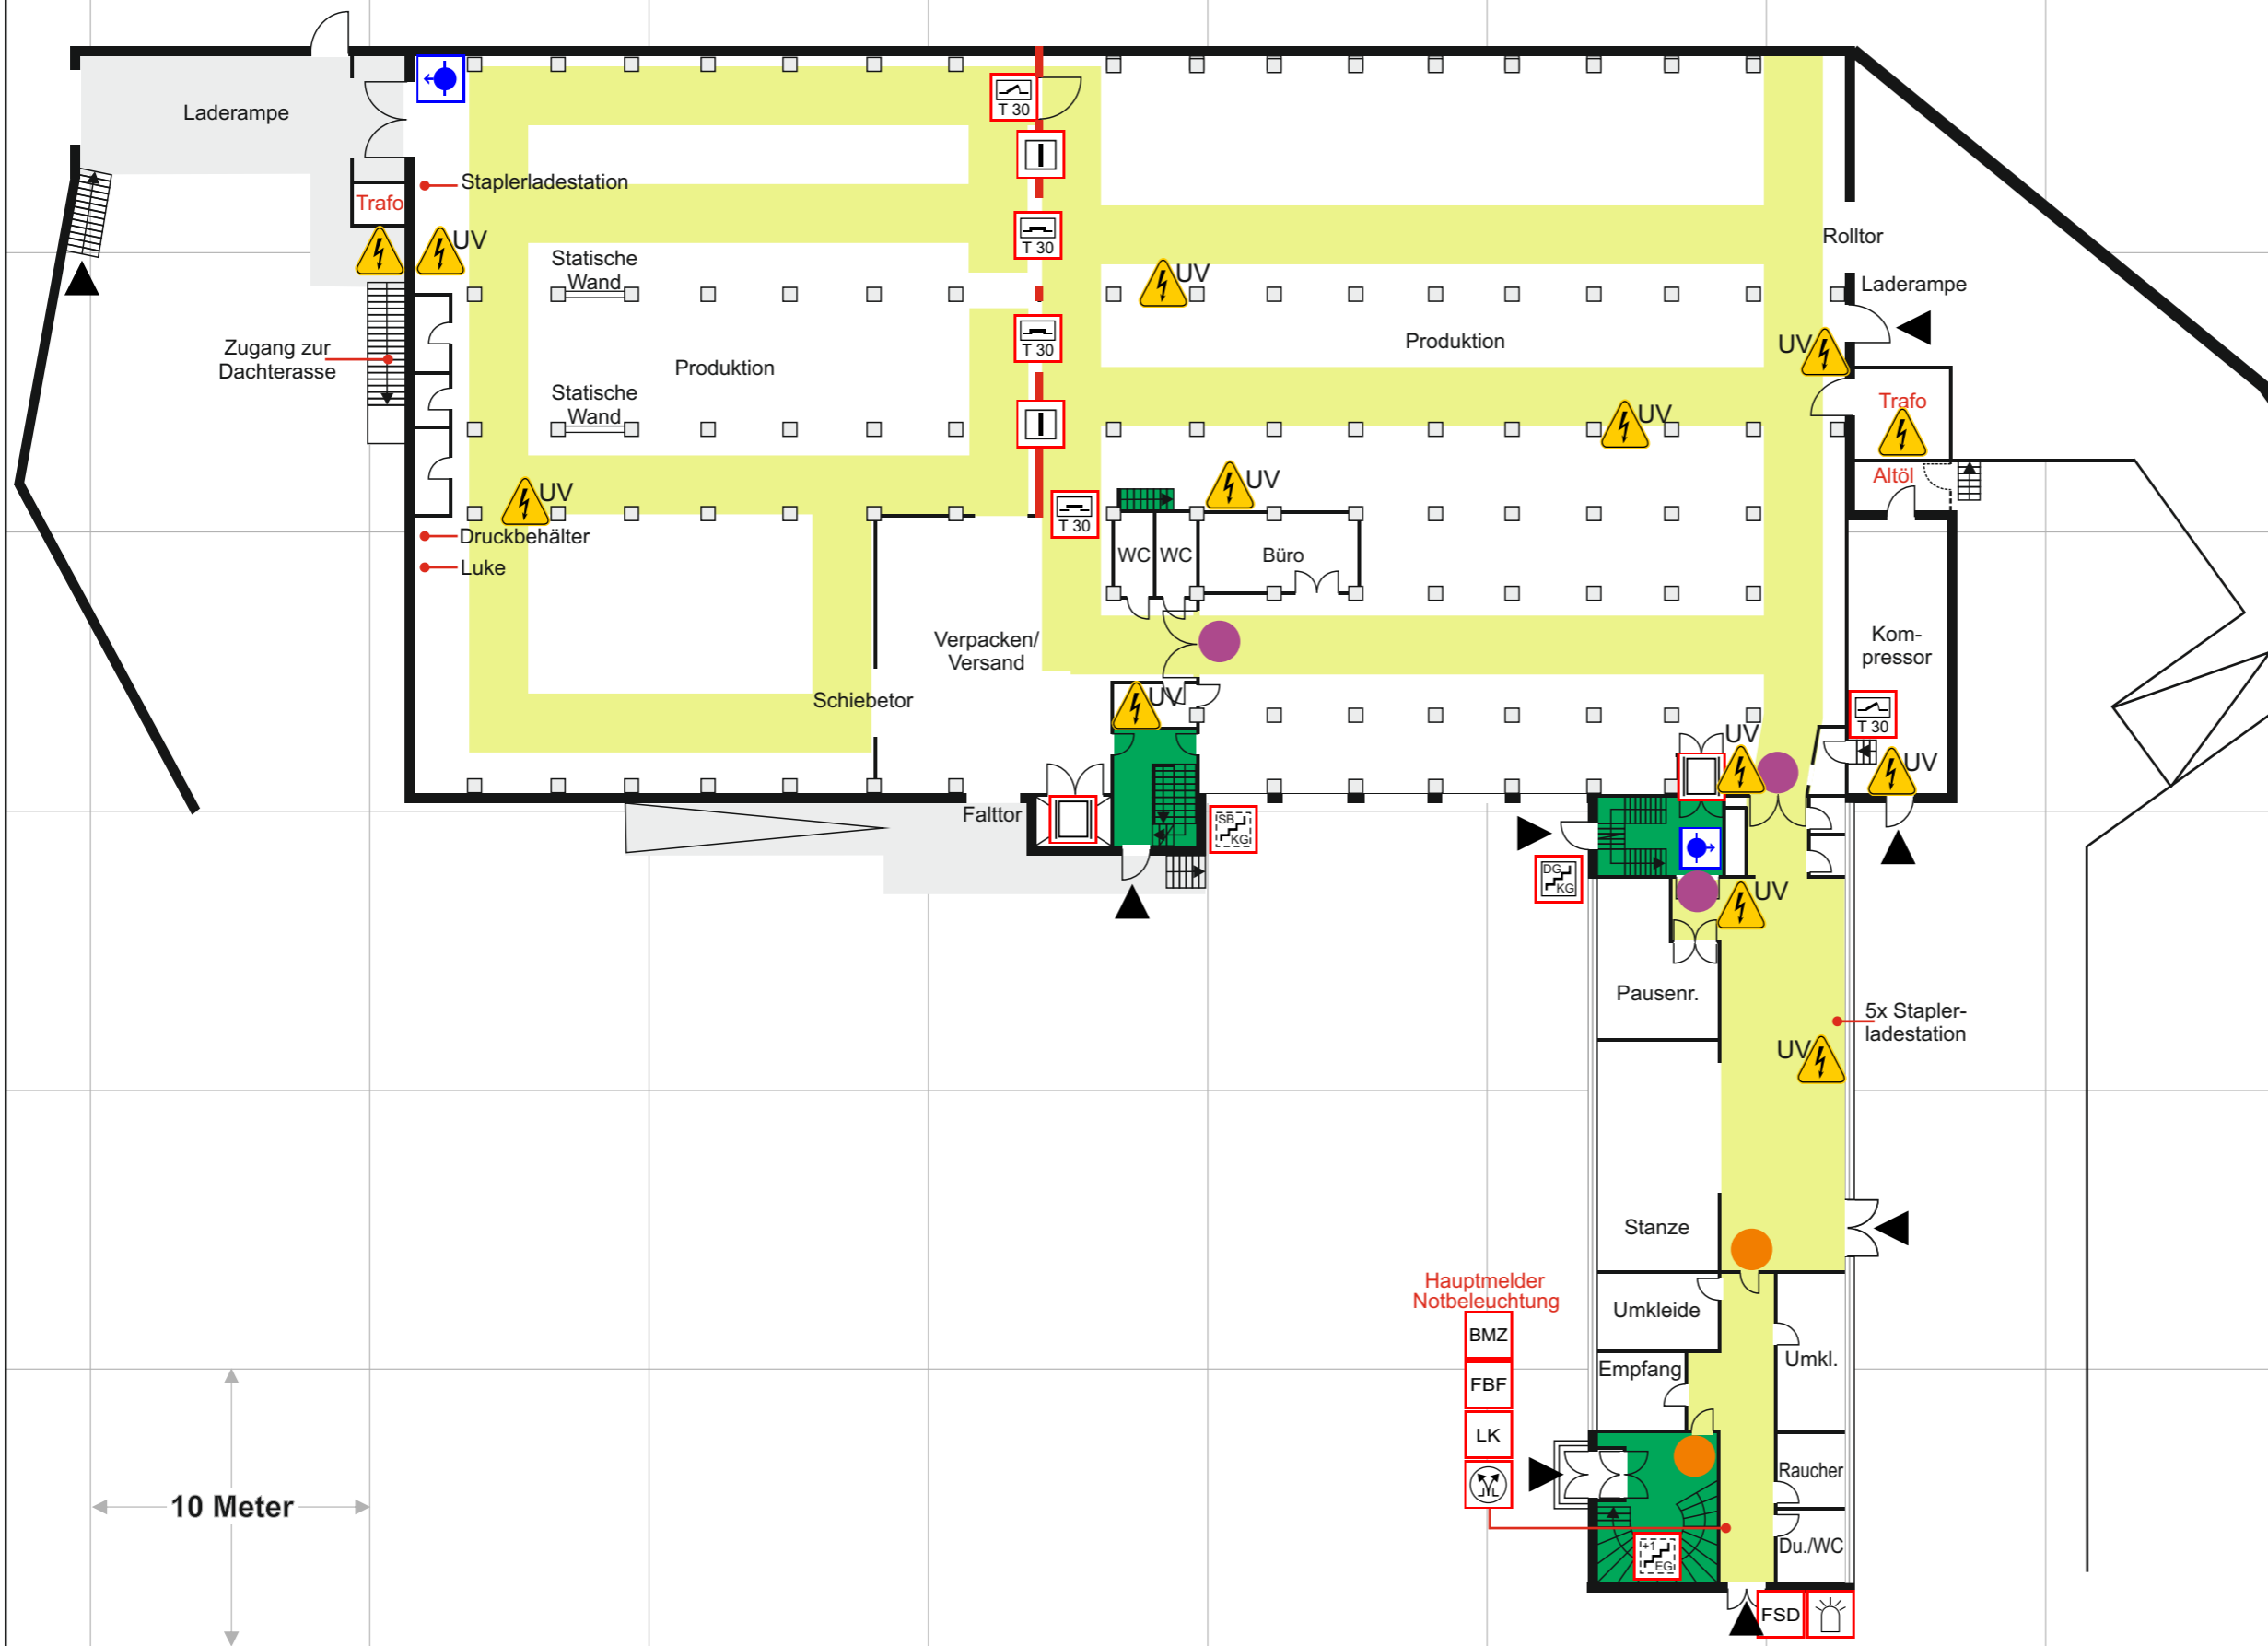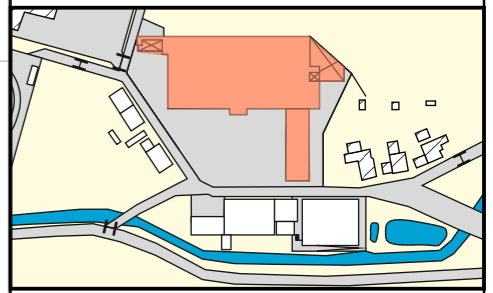

- = Angriffsweg
- = Brandmelderzentrale
- = Feuerwehrbedienfeld
- = Feuerwehrlaufkarten
- = Feuerwehr-Schlüsseldepot
- = Rauch- und Wärmeabzug-einrichtung, Bedienstelle
- = Blitzleuchte
- = Warnung vor gefährlicher, elektrischer Spannung
- = Brandwand
- = Brandschutztor T30
- = Brandschutztür T30
- = Lasten - Aufzug
- = Treppenraum ungeschützt
E = Erdgeschoß
+1 = 1 Obergeschoss
- = Treppenraum geschützt
E = Erdgeschoß
+2 = 2 Obergeschosse
- = horizontaler Rettungsweg
- = vertikaler Rettungsweg (Treppenraum)
- = Tür mit Melder und manueller Schließung
- = Tür mit Melder ohne manueller Schließung
- = Schlauchanschlussventil, nass

10 Meter

Detailplan EG zum Feuerwehrplan